


OG 08

OG 13		Büro
OG 12		Büro
OG 11		Büro + Terrasse
OG 10		Büro
OG 09		Büro
<b>OG 08</b>		<b>Büro + Terrasse</b>
OG 07		Büro
OG 06		Büro
OG 05		Büro + Terrasse
OG 04		Büro + Terrasse
OG 03		Büro
OG 02		Büro + Terrasse
OG 01		Büro + Innenhof
EG		Foyer + Retail
UG 01		TG
UG 02		TG

ETAGE 08  
 GRÖSSE ca. 516 m<sup>2</sup> (BGF) + ca. 58 m<sup>2</sup> Terrasse  
 ARBEITSPLÄTZE max. 35 (nach ASR)

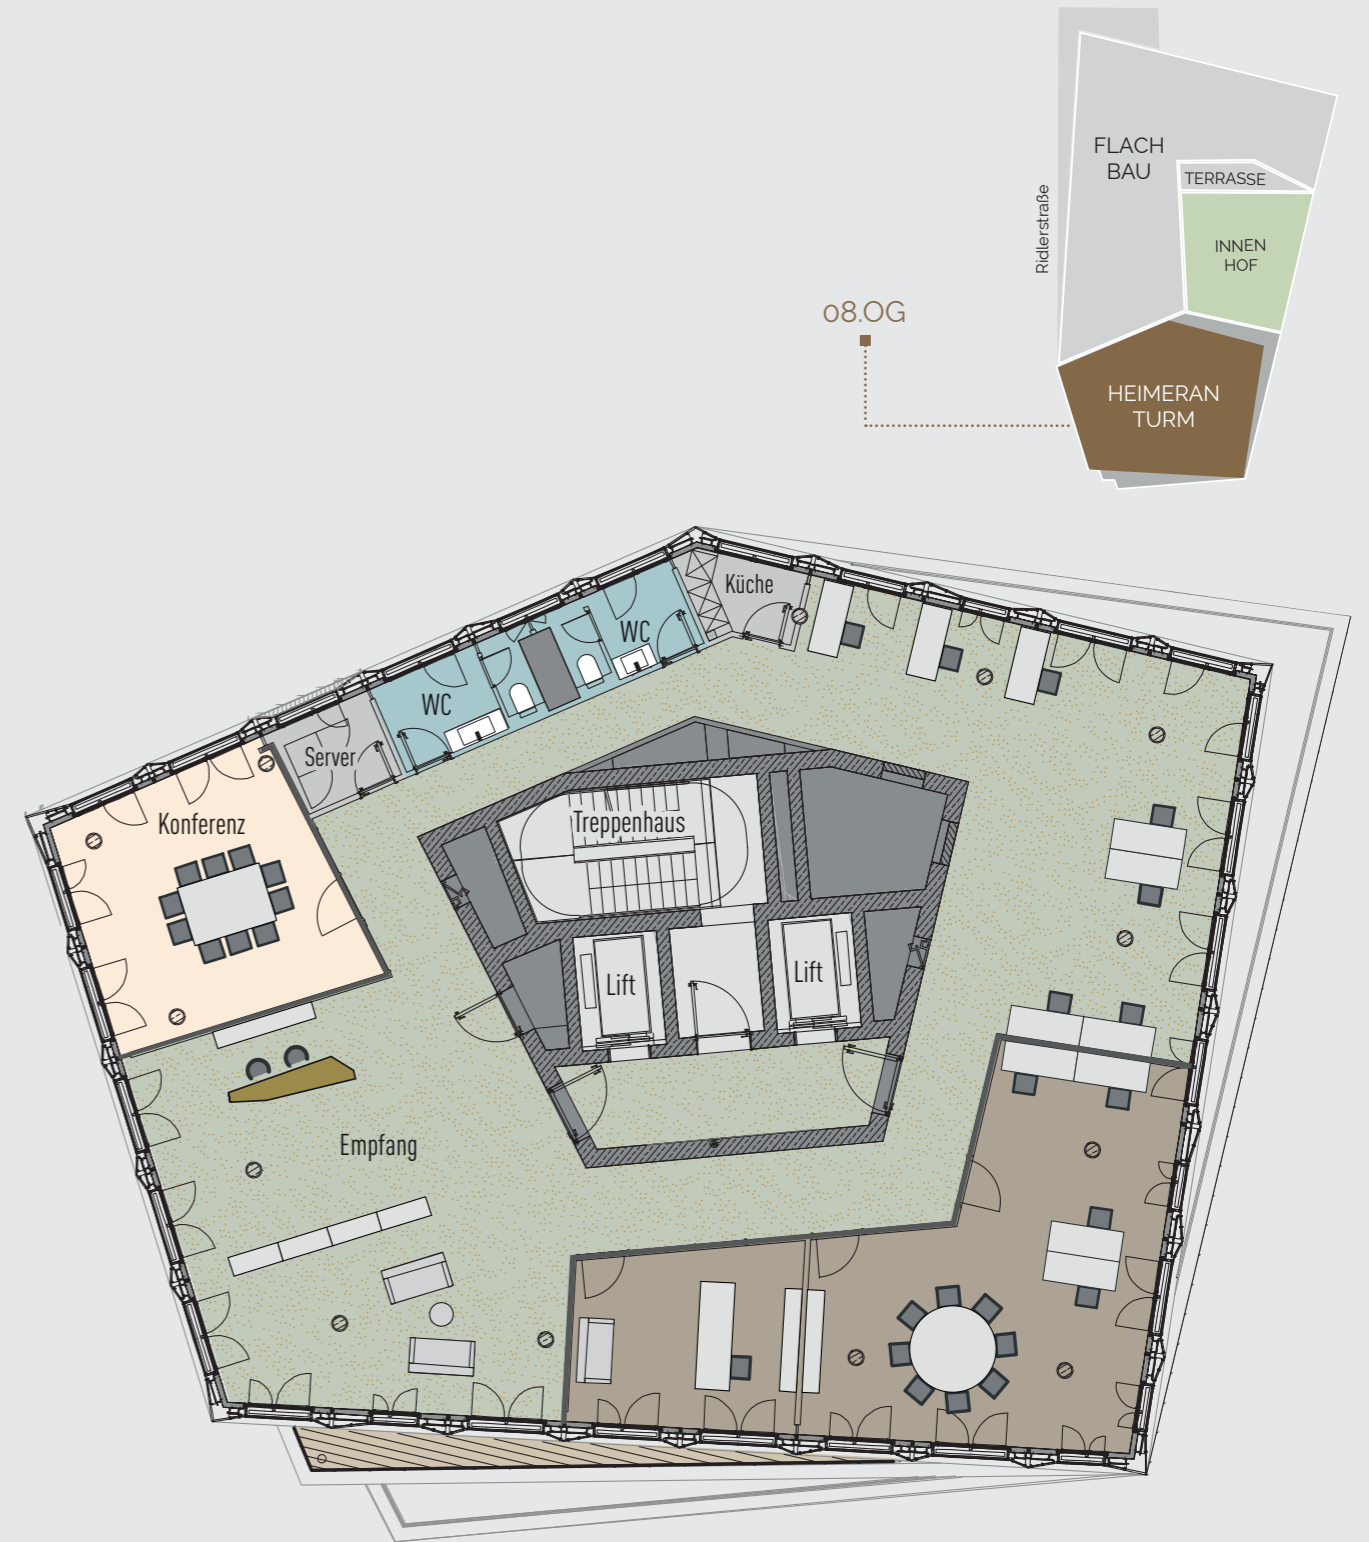

PLANUNGSBEISPIEL

- OFFENE BEREICHE
- EINZEL-/DOPPELBÜROS
- KONFERENZRAUM
- KÜCHE / SERVERAUM
- TOILETTEN
- ÖFFENTLICHER BEREICH
- TERRASSE



08.OG

