


OG 13

| | | |
|--------------|--|-----------------|
| OG 13 | | Büro |
| OG 12 | | Büro |
| OG 11 | | Büro + Terrasse |
| OG 10 | | Büro |
| OG 09 | | Büro |
| OG 08 | | Büro + Terrasse |
| OG 07 | | Büro |
| OG 06 | | Büro |
| OG 05 | | Büro + Terrasse |
| OG 04 | | Büro + Terrasse |
| OG 03 | | Büro |
| OG 02 | | Büro + Terrasse |
| OG 01 | | Büro + Innenhof |
| EG | | Foyer + Retail |
| UG 01 | | TG |
| UG 02 | | TG |

ETAGE 13
GRÖSSE ca. 409 m² (BGF)
ARBEITSPLÄTZE max. 24 (nach ASR)

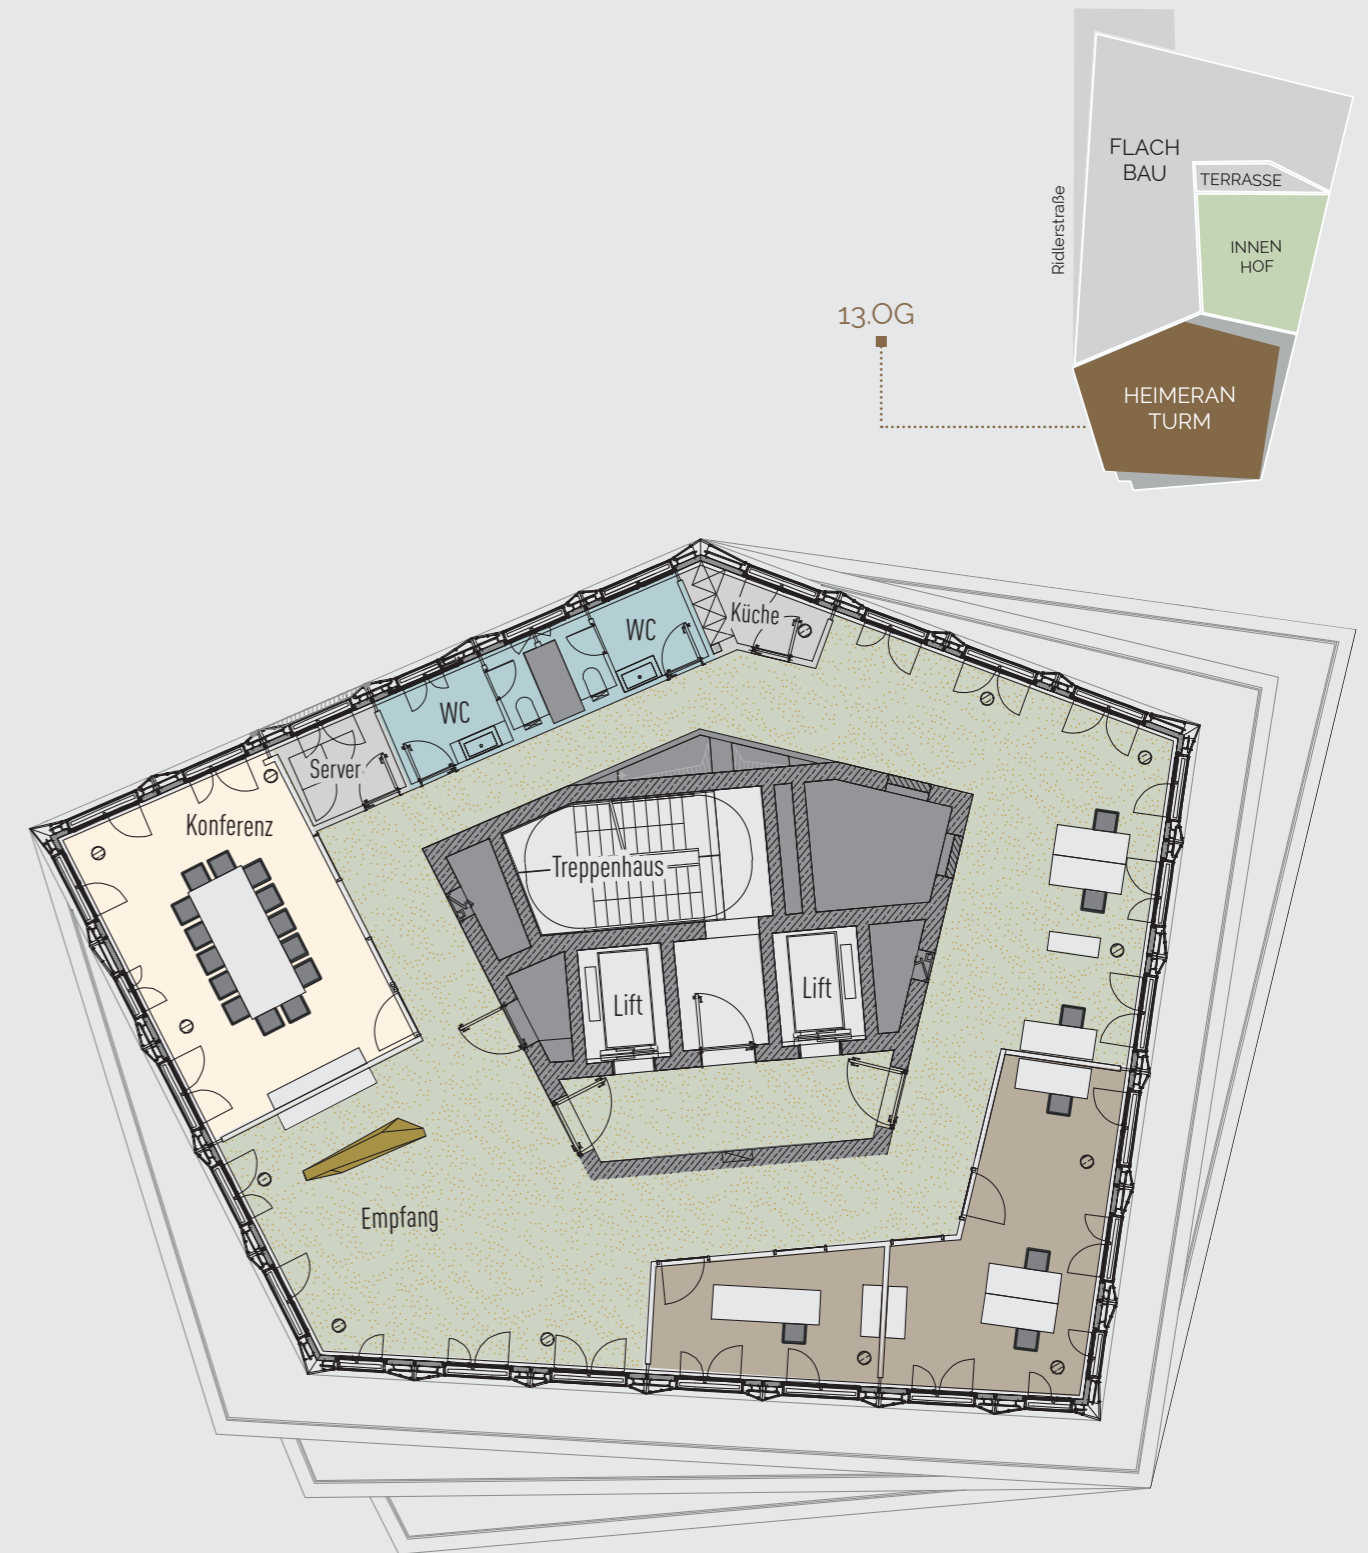

PLANUNGSBEISPIEL

- OFFENE BEREICHE
- EINZEL-/DOPPELBÜROS
- KONFERENZRAUM
- KÜCHE / SERVERRAUM
- TOILETTEN
- ÖFFENTLICHER BEREICH



13.OG

